




VOORGEVEL

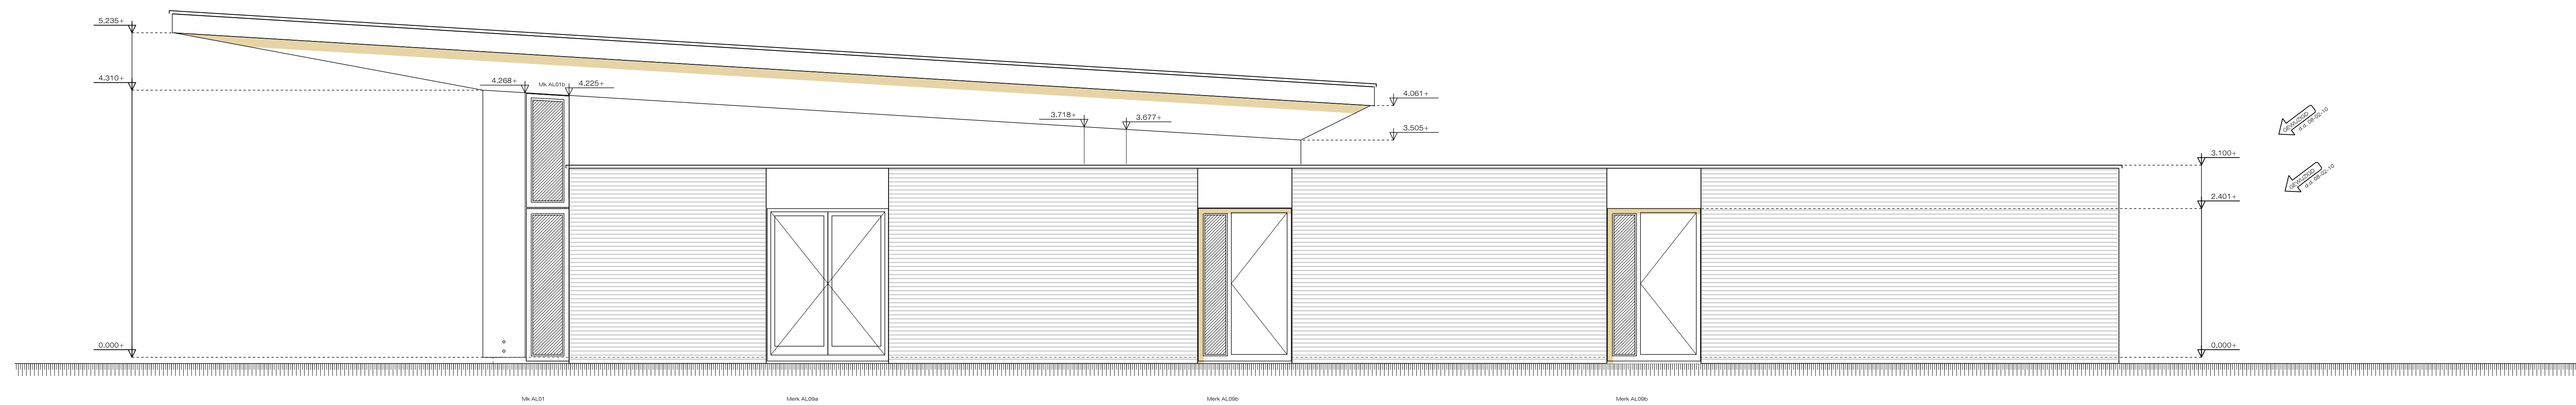

RECHTERZIJGEVEL

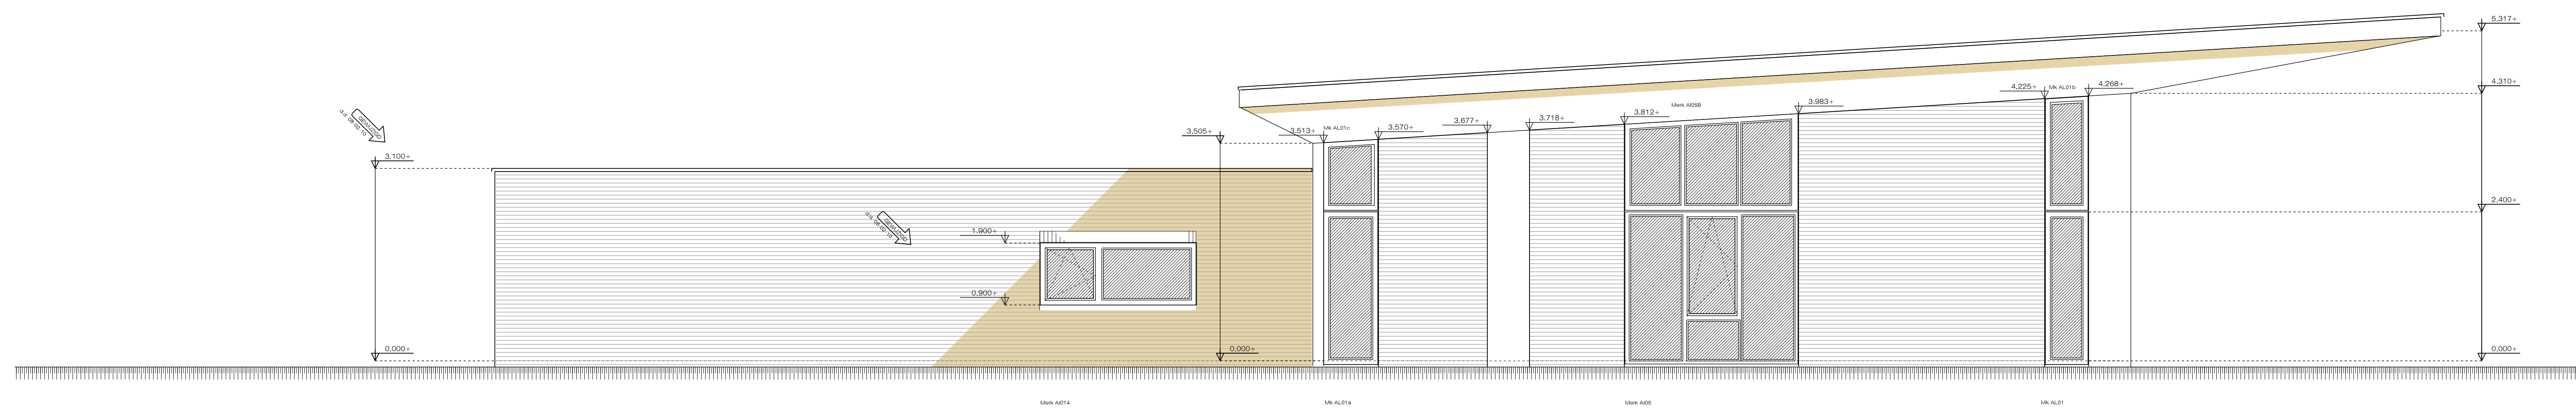

LINKERZIJGEVEL

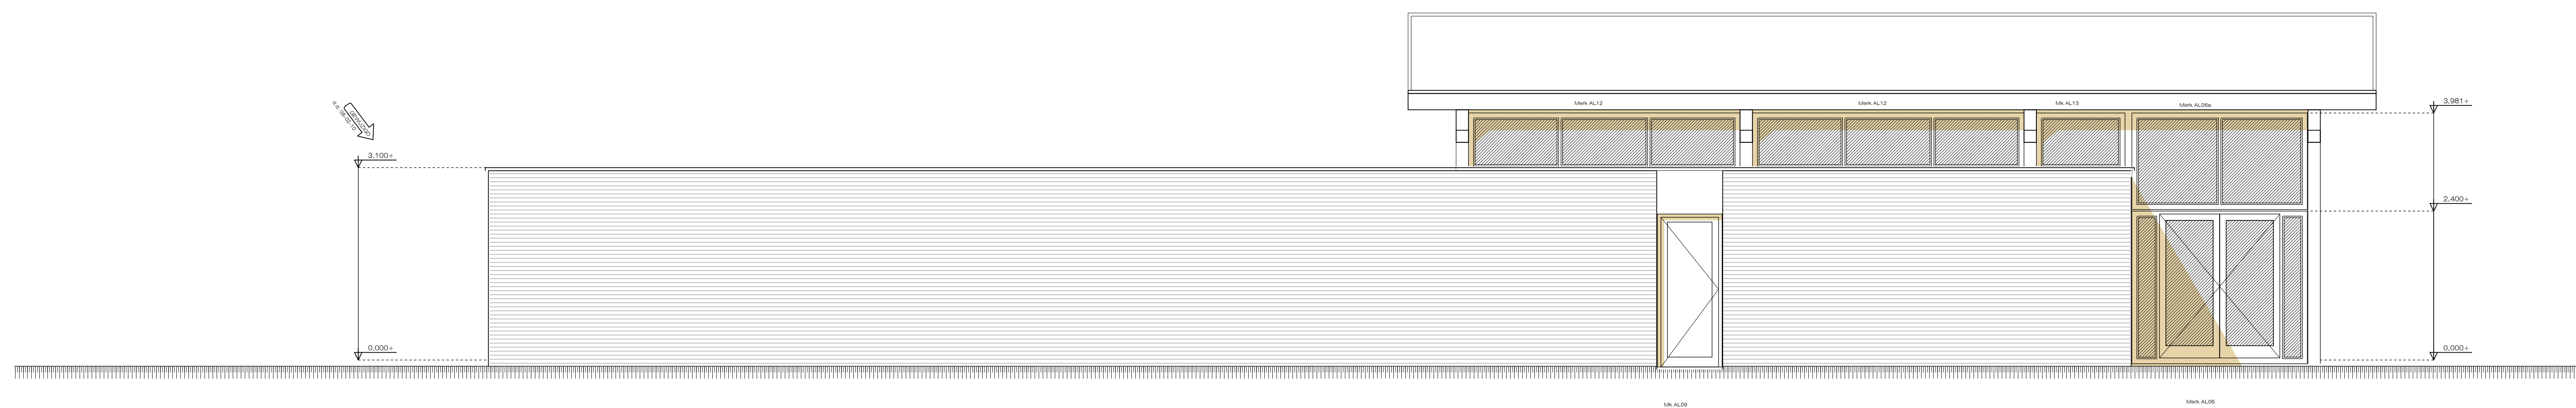

ACHTERGEVEL

ALLE MATEN EN DETAILS VOORAFG. EN IN HET WERK CONTROLEREN !!!
 geringe maat- en detailwijzigingen voorbehouden
 FUNDATIE- EN STAALCONSTRUCTIE VOLGENS BEREKENINGEN CONSTRUCTEUR !!!
 bij afwijkingen t.o.v. constructieberekeningen en tekeningen
 gegevens constructeur aanhouden

NIEUWBOUW SPORTKANTINE 'AMICITA'
 locatie Amicitia
Werktekening : Gevels
 projectnummer : **086-2006**
 ontwerp : Wim de Goeijen
 getekend : WVDG
 datum : 14-01-2010
 schaal : 1 : 50
 formaat : A0
 gewijzigd : 08-02-2010

blad : **W-02**
 nummer 00
 7571 NH Viszerveen
 tel. 0546 - 56 49 65
 fax. 0546 - 56 66 94
 mob. 0628 - 45 10 92
 e-mail: info@studiodwg.nl
 www.studiodwg.nl